



SORTIDES D'EMERGÈNCIES

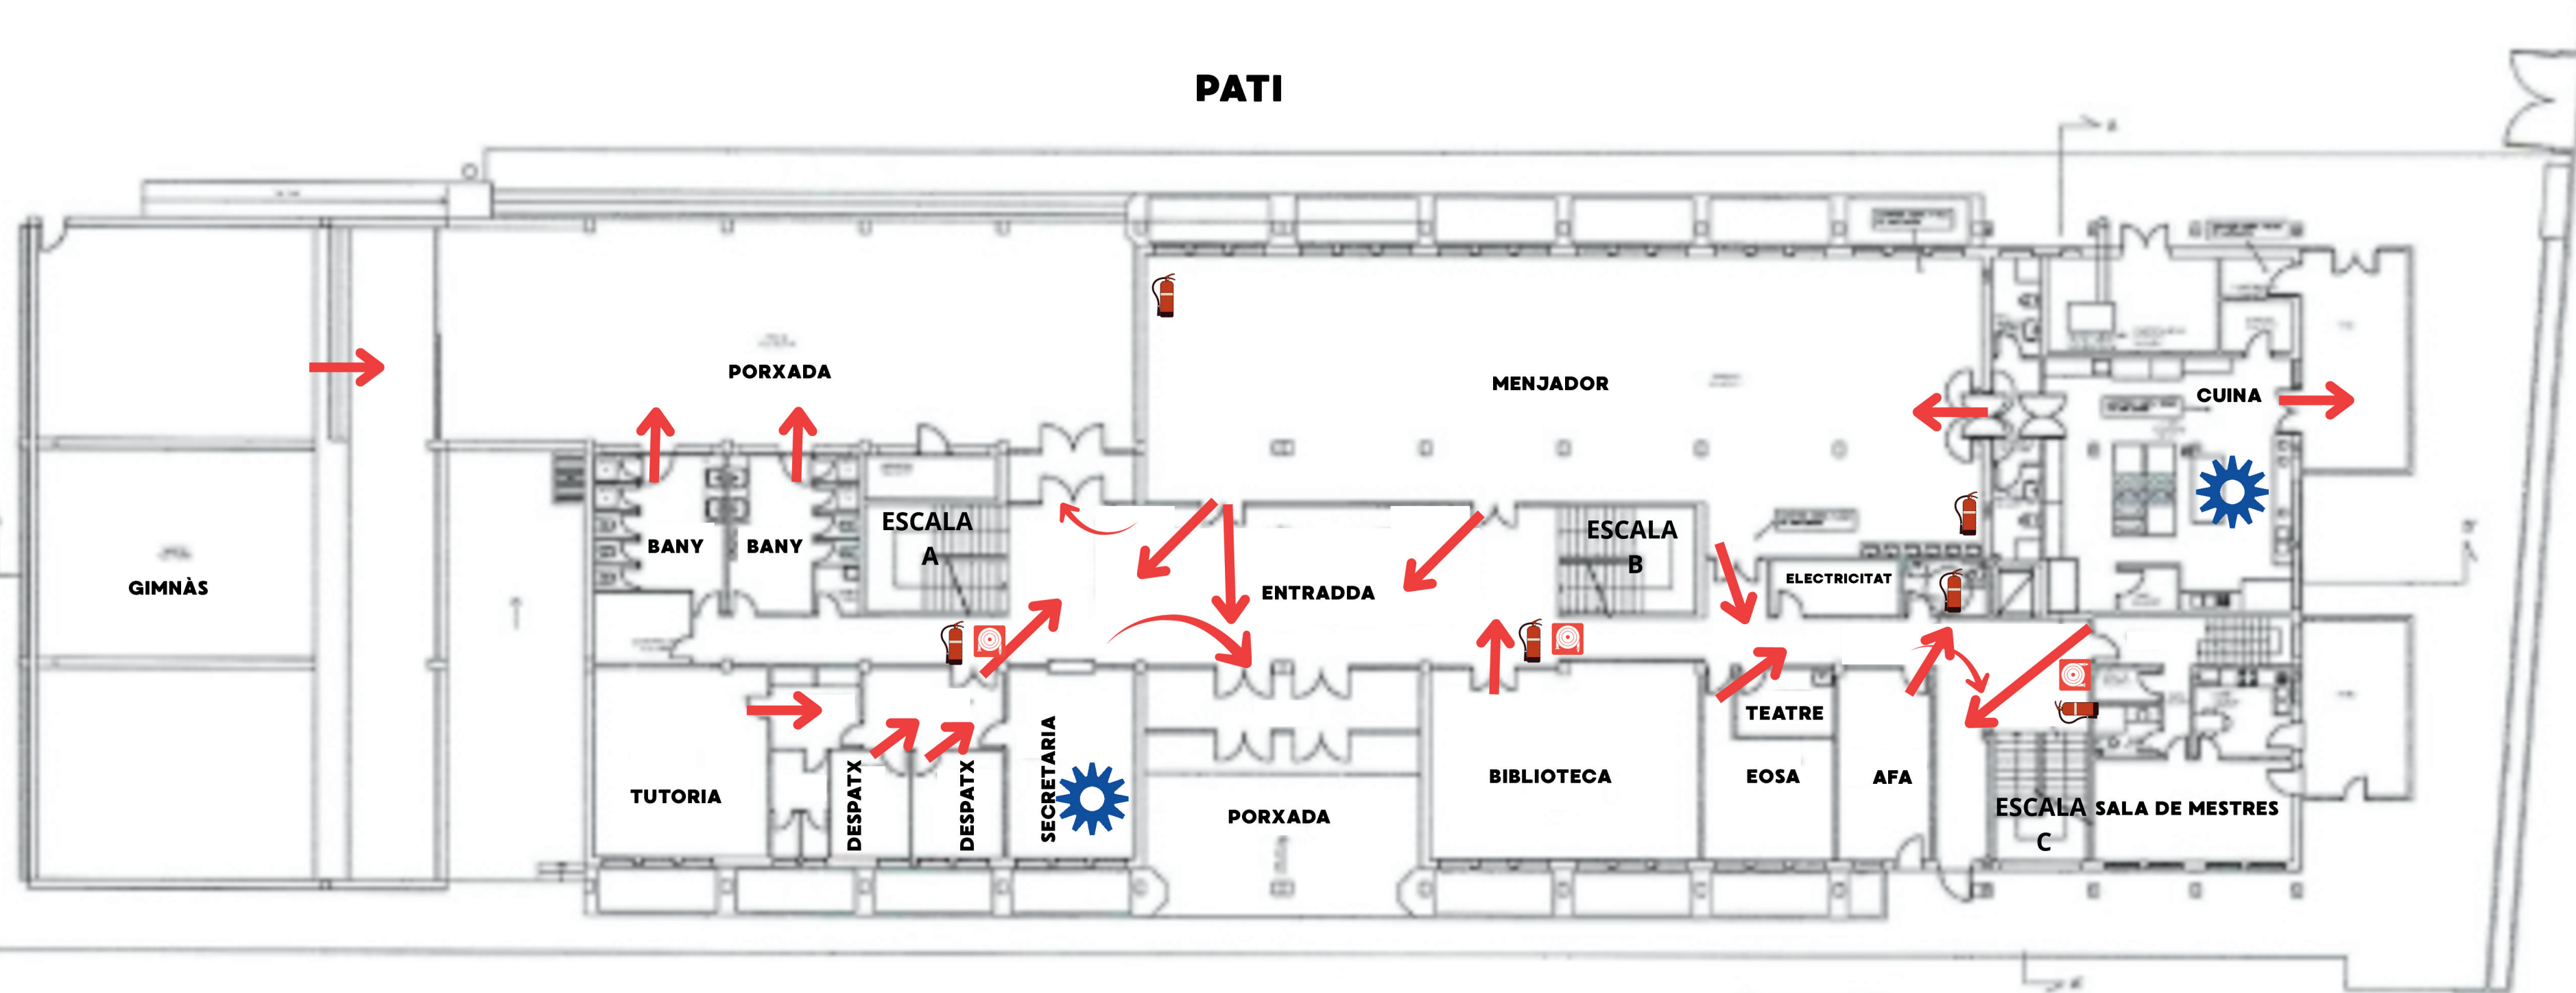


SORTIDES D'EMERGÈNCIES

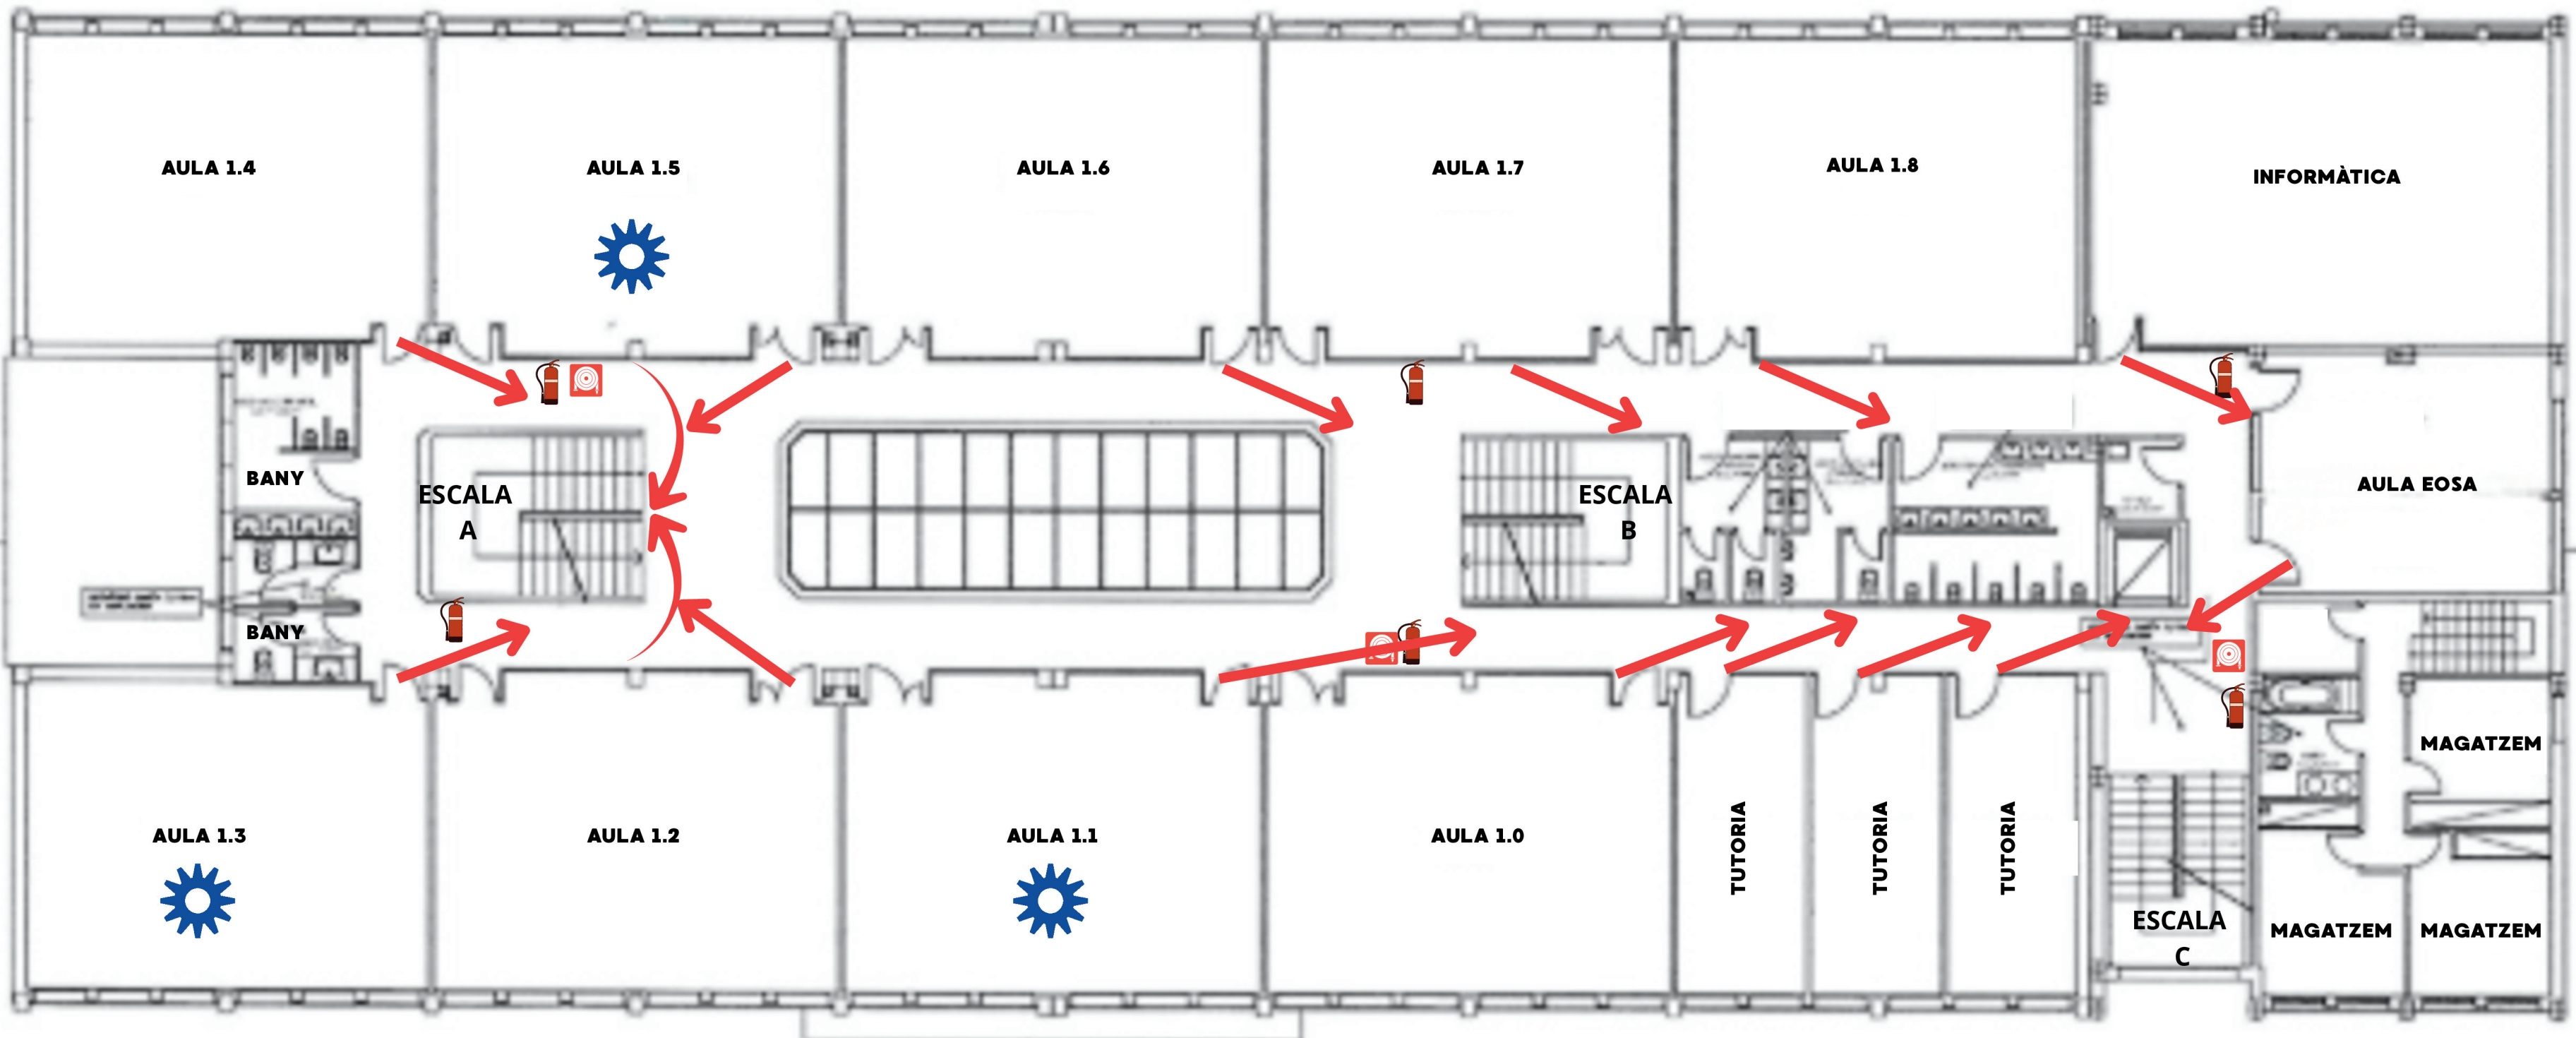

 **COORDINADORS DE PLANTA**

PRIMERA PLANTA

SORTIDES D'EMERGÈNCIES

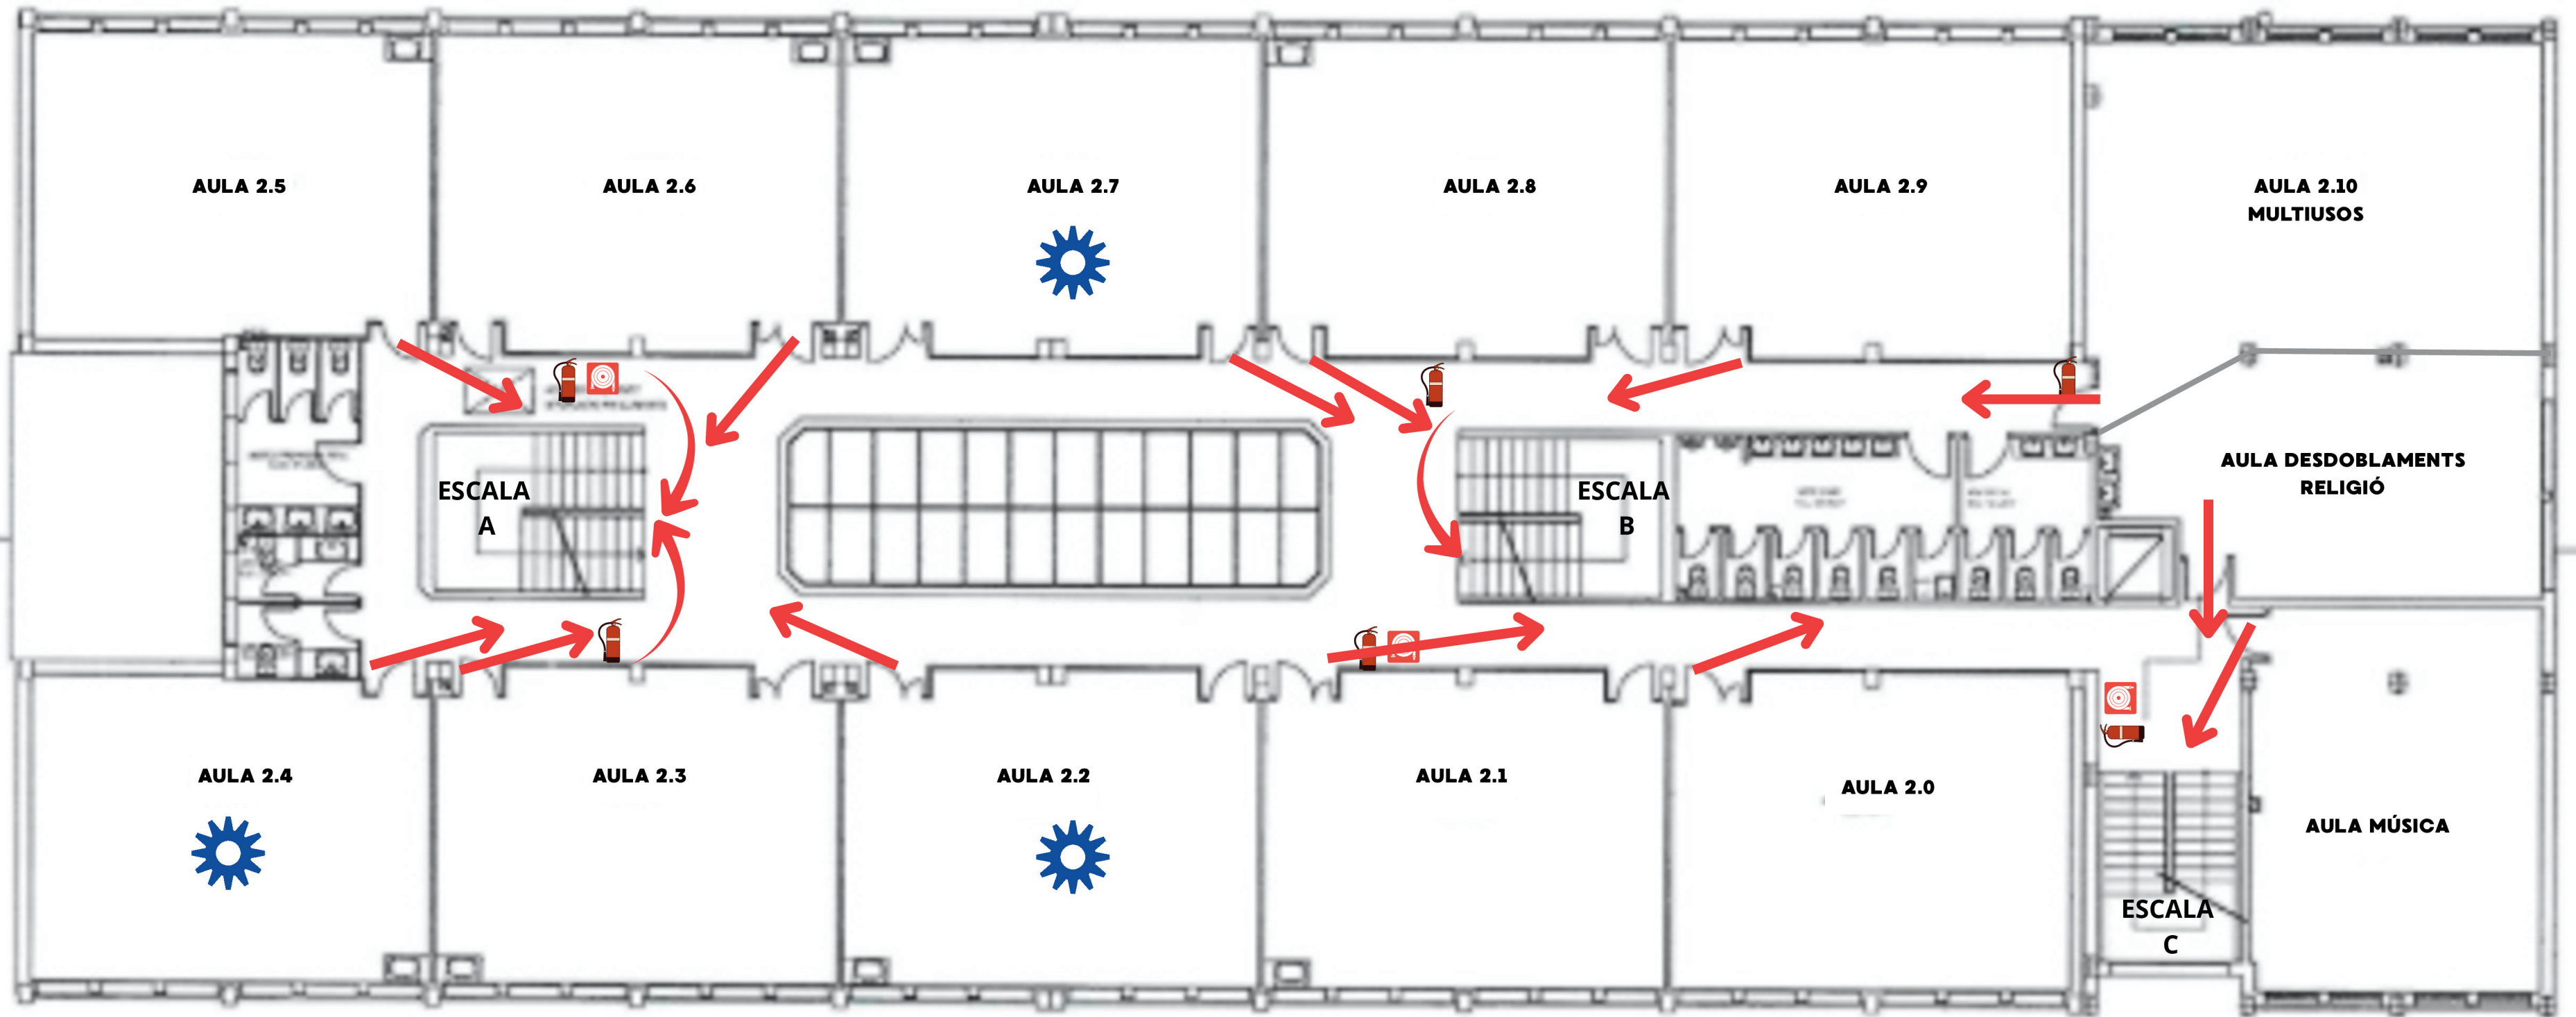

 **COORDINADORS DE PLANTA**

SEGONA PLANTA